

**ANNEXE 2****Matériel scénique mis à disposition – Espace Culturel Bel Air****Lumière**

- 48 circuits de 3kW TIVOLI Robert Juliat
- Baie de brassage 60 lignes
- 60 lignes graduées réparties
- 1 pupitre Presto 60 circuits + vidéo
- Liaison DMX
- 3 projecteurs de type Cycloïdes Robert Juliat
- 10 projecteurs découpes 16/35° RJ 614 SX
- 2 projecteurs découpes 11/26° RJ 611 SX
- 20 projecteurs 1000 W plan convexe RJ 306 HPC
- 20 projecteurs PAR 64 1000 W
- 14 multipaires 3 circuits de 15 ml
- 20 rallonges de 5 ml - 10 rallonges de 10 ml – rallonges de 3 et 1 m
- 4 pieds de projecteurs (hauteur de 1,05 m à 2,20 m)

**Son**


## Diffusion Façade et retours

- 2 enceintes L-Acoustics – MTD 115B – 500 w
- 1 contrôleur stéréo LLC115BST L-Acoustics
- 1 amplificateur LA24 L-Acoustics
- 2 enceintes de rappel L-Acoustics MTD 112 – 300 w
- 1 contrôleur stéréo LLC112ST L-Acoustics
- 1 amplificateur LA17 L-Acoustics
- 2 enceintes retours L-Acoustics – MTD 112 300 w
- 1 contrôleur stéréo LLC112ST L-Acoustics
- 1 amplificateur LA17 L-Acoustics

## Mixage son – Périphériques


- 2 Equaliseurs BSS 2x31 bandes
- 1 compresseur BSS – DPR422
- 1 multi effets Yamaha REV500
- 1 table de mixage son Midas Venice 320 – 24/4/2
- 1 table de brassage Roger montée /câblée de 24 unités
- 1 baie de brassage 16 unités
- 1 matrice de commutation Vity TZ04
- 2 monitoring régie Yamaha MS202
- 1 limiteur Dateq SPL4TS
- 1 Equaliseur Stéréo BSS FCS966
  
- 1 lecteur de CD Technics SLPD4 (en cours de remplacement / écran HS)
- 1 lecteur de K7 Teac W790R
- 1 lecteur de Dvd Pioneer M105
  
- 4 microphones Shure SM58
- 4 microphones Shure SM57
- 4 microphones Neumann KM 184
- 1 microphone HF Sennheiser EW 135 Diversity
- 2 boîtes de direct actives Berhinger
- 10 pieds de microphones

# PLAN DE SCENE

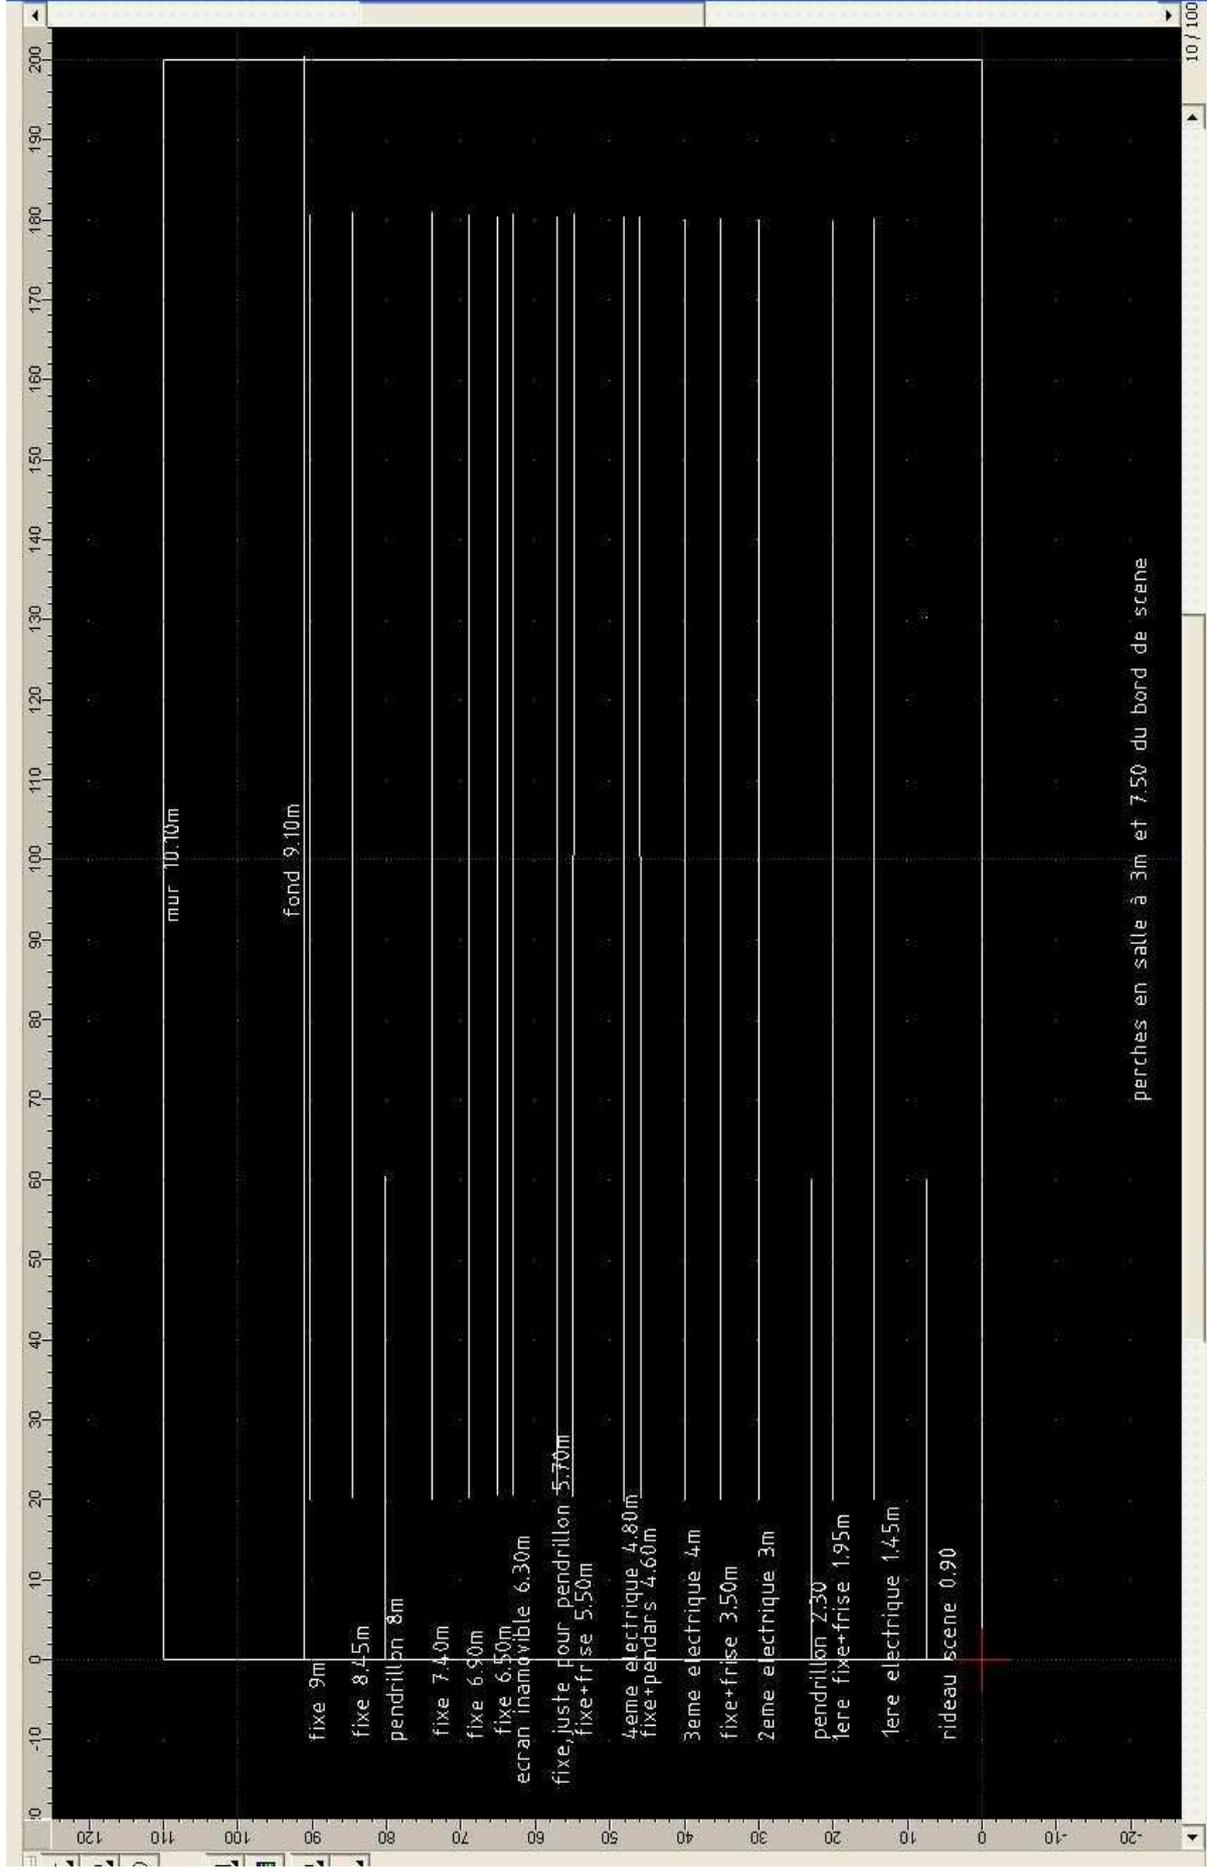

20,50 m

Mairie de Saint Aubin du Cormier

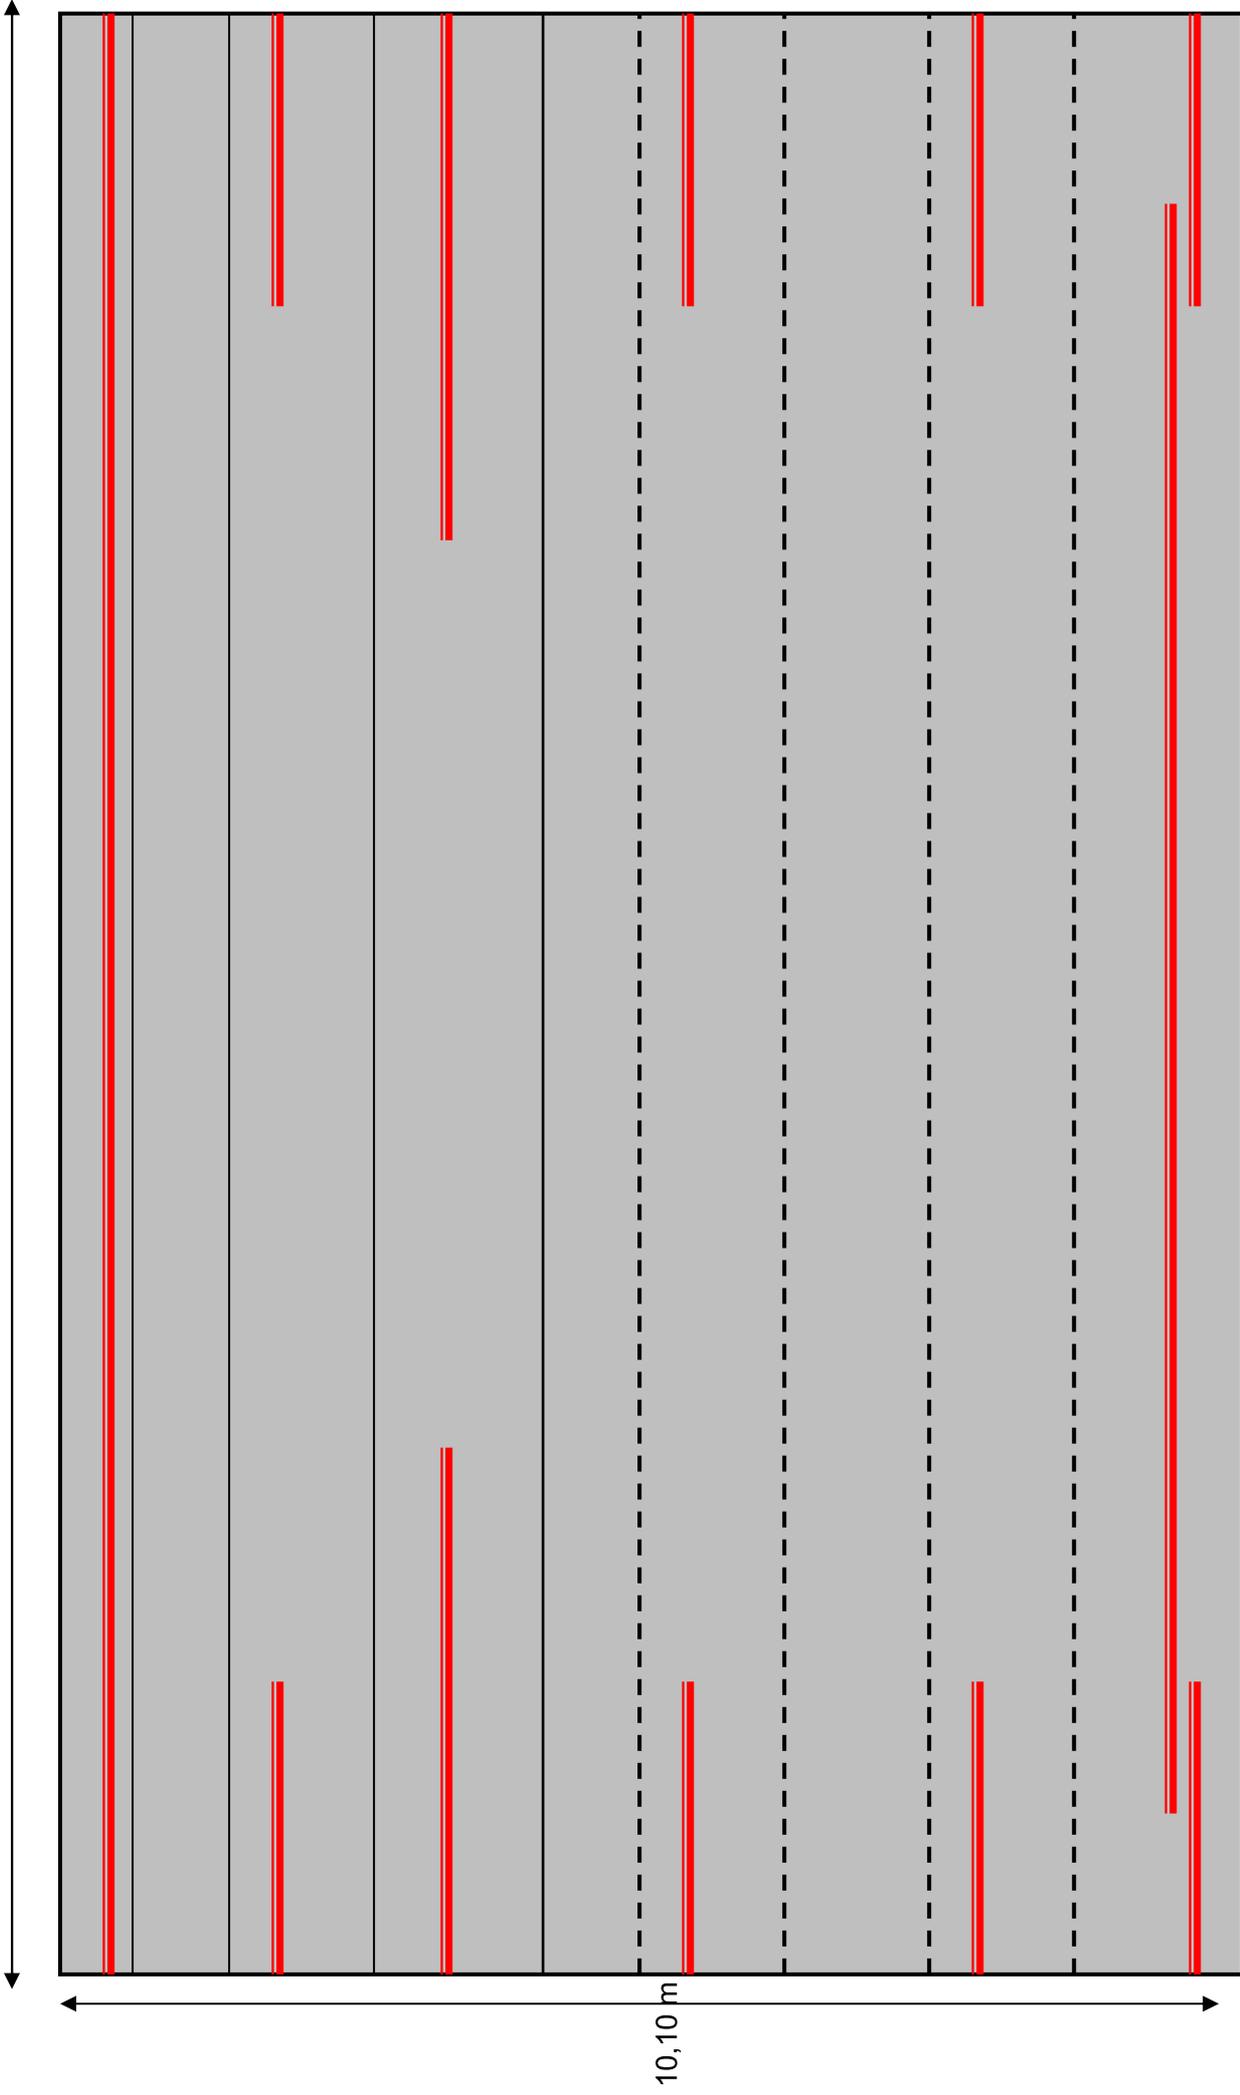

10,10 m

JARDIN

PLAN DE SCENE

COUR

## LEGENDE

 PENDRILLONS ET RIDEAUX DE SCENE

 PERCHES MOTORISEES

 PERCHES FIXES

## Dimensions scène

Ouverture totale de mur à mur : 20 mètres

Ouverture exploitable de pendrillons à pendrillons : 14 à 16 mètres

Profondeur totale de nez de scène à mur de fond de scène : 10, 10 mètres

Hauteur plafond : 6,50 mètres

## Equipements scène :

- 2 loges à cour
- 4 moteurs de perches à cour
- Boîtier son 18 voies à cour et à jardin
- Boîtier lumière 24 circuits à cour et à jardin
- 2 prises P17 32 ampères